


Escala: 1/5000

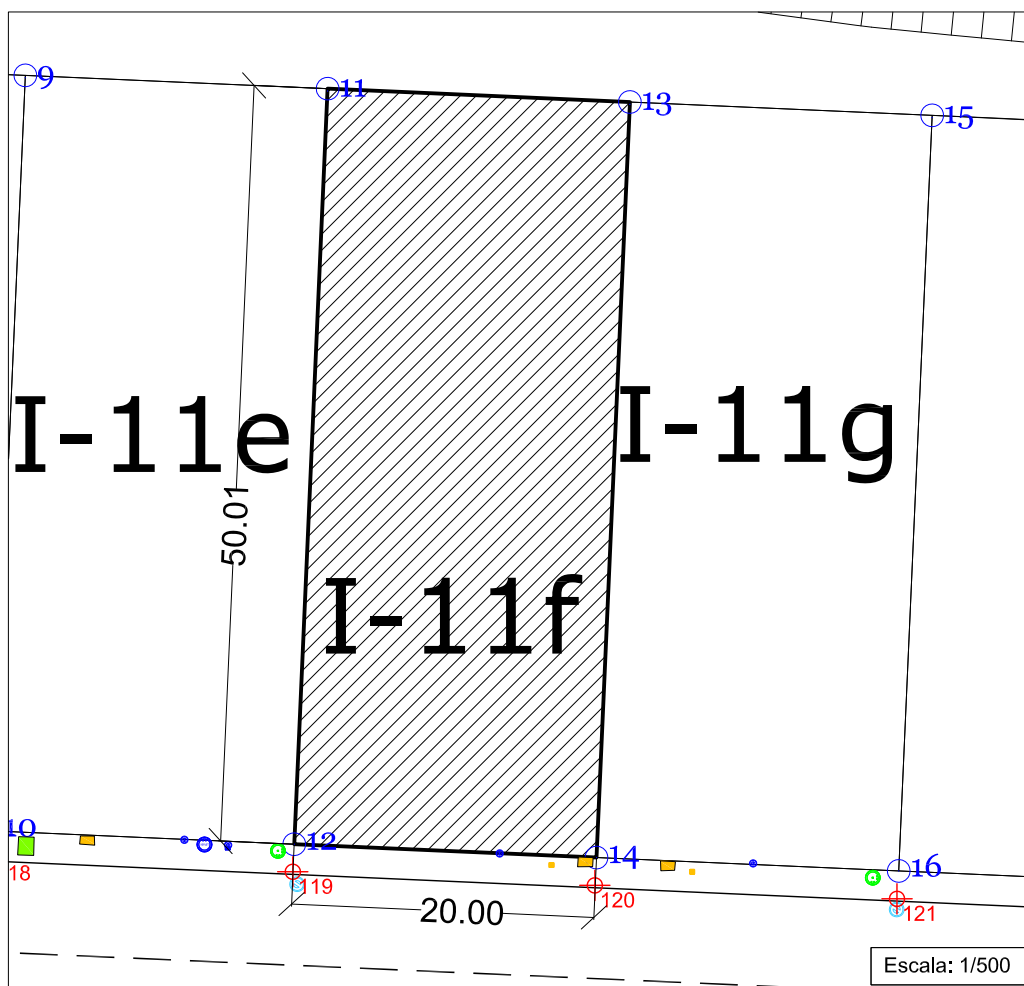

Escala: 1/500

Índice	X	Y
11	562240,811	4792016,432
12	562238,603	4791966,474
13	562260,791	4792015,552
14	562258,583	4791965,591

GEOPUNTOS REFERENCIADOS

Índice	X	Y
119	562238,510	4791964,652
120	562258,474	4791963,750

LEYENDA

	Arqueta Fenosa
	Arqueta Telefonica
	Pozo Fenosa
	Pozo Baja Tensión
	Arqueta Alumbrado
	Arqueta Electricidad
	Boca de Riego
	Bomberos
	Llave paso
	Pozo Abastecimiento
	Pozo Extinción Incendios
	Pozo Fecales
	Pozo Pluviales

VIPEGAL

Oficina Técnica
C/ Anxo Senra 25-oficinas loc.6
El Burgo-Culleredo
Tlfno/Fax: 981650412
Móvil: 617393850/610299224
e-mail: proyectos@vipegal.com

SUPERFICIE
1.000,00m²

EDIFICABILIDAD
700m²

Nº TRABAJO
FI04011009

LOCALIDAD
Piadela, Betanzos, (A CORUÑA)

TÍTULO

PARCELA RESULTANTE I-11F

Fase 2 , Pol.Industrial de Piadela

SOLICITADO POR

Junta de Compensación UE-2. Plan Parcial de Piadela

REF. CATASTRAL

2219306NH6921N0001LL

FINCA REGISTRAL

24801

SUP. REGISTRAL

1.000,00m²

ESCALA

Las Indicadas

Nº PLANO

7 de 36

FORMATO

A4



Antonio Pedregal Rodríguez

Ingeniero Técnico Agrícola. Colegiado Nº 1.067

FIRMA DEL AUTOR

ARCHIVO

FI04011009 .DWG

FECHA

AGOSTO 2009