


Escala: 1/5000

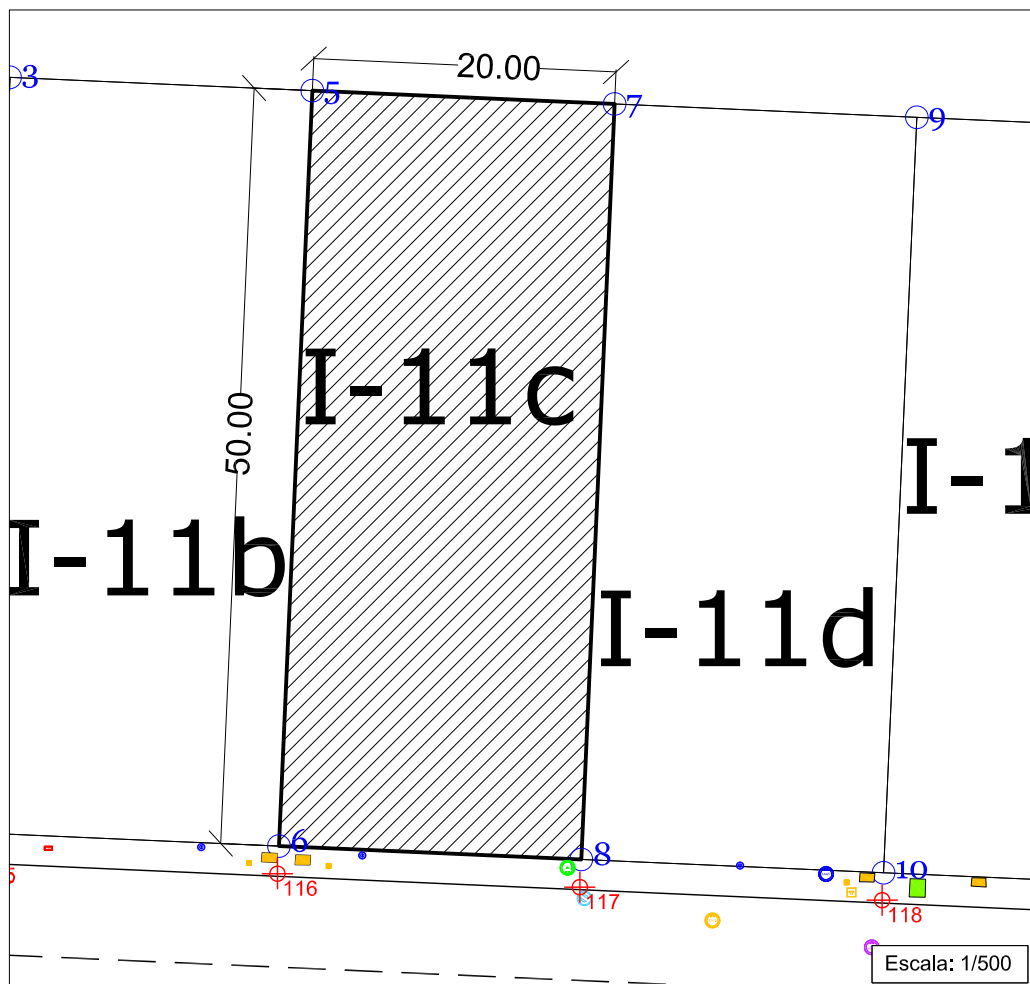

Índice	X	Y
5	562180,868	4792019,074
6	562178,661	4791969,122
7	562200,850	4792018,194
8	562198,648	4791968,239

GEOPUNTOS REFERENCIADOS

Índice	X	Y
116	562178,563	4791967,295
117	562198,554	4791966,405

LEYENDA

	Arqueta Fenosa
	Arqueta Telefonica
	Pozo Fenosa
	Pozo Baja Tensión
	Arqueta Alumbrado
	Arqueta Electricidad
	Boca de Riego
	Bomberos
	Llave paso
	Pozo Abastecimiento
	Pozo Extinción Incendios
	Pozo Fecales
	Pozo Pluviales

VIPEGAL

Oficina Técnica
C/Anxo Senra 25-oficinas loc.6
El Burgo-Culleredo
Tlfno/Fax: 981650412
Móvil: 617393850/610299224
e-mail: proyectos@vipegal.com

SUPERFICIE
1.000,00m²

EDIFICABILIDAD
700m²

Nº TRABAJO
FI04011009

LOCALIDAD
Piadela, Betanzos, (A CORUÑA)

TÍTULO

PARCELA RESULTANTE I-11C

Fase 2 , Pol.Industrial de Piadela

SOLICITADO POR

Junta de Compensación UE-2. Plan Parcial de Piadela

REF. CATASTRAL

2219303NH6921N0001GL

FINCA REGISTRAL

24798

SUP. REGISTRAL

1.000,00m²

ESCALA

Las Indicadas

Nº PLANO

4 de 36

FORMATO

A4



Antonio Pedregal Rodríguez

Ingeniero Técnico Agrícola. Colegiado N° 1.067

FIRMA DEL AUTOR

ARCHIVO

FI04011009 .DWG

FECHA

AGOSTO 2009