


Escala: 1/5000

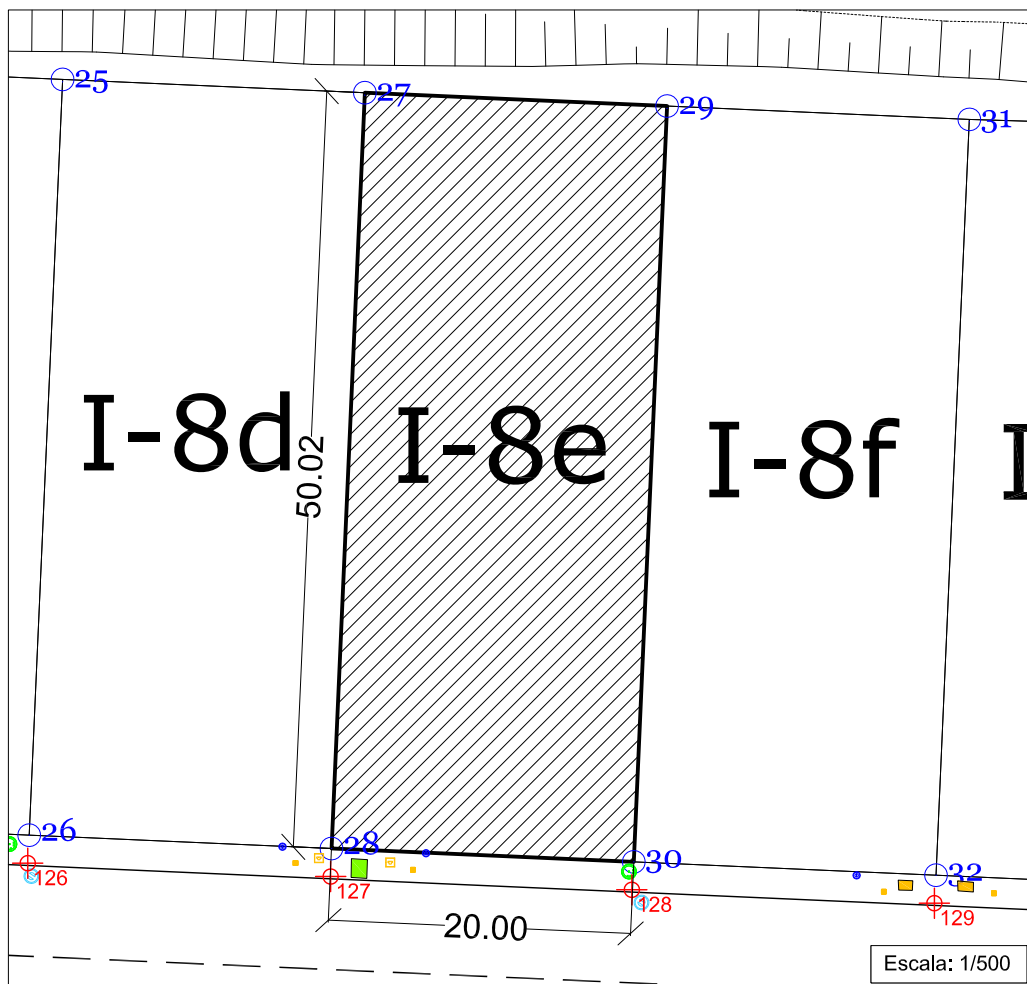

Índice	X	Y
27	562403,652	4792009,256
28	562401,448	4791959,280
29	562423,633	4792008,376
30	562421,429	4791958,397

GEPUNTOS REFERENCIADOS

Índice	X	Y
127	562401,392	4791957,428
128	562421,303	4791956,552

LEYENDA

	Arqueta Fenosa
	Arqueta Telefonica
	Pozo Fenosa
	Pozo Baja Tensión
	Arqueta Alumbrado
	Arqueta Electricidad
	Boca de Riego
	Bomberos
	Llave paso
	Pozo Abastecimiento
	Pozo Extinción Incendios
	Pozo Fecales
	Pozo Pluviales

VIPEGAL

Oficina Técnica
C/Anxo Senra 25-oficinas loc.6
El Burgo-Culleredo
Tlfno/Fax: 981650412
Móvil: 617393850/610299224
e-mail: proyectos@vipegal.com

SUPERFICIE
1.000,00m²

EDIFICABILIDAD
700m²

Nº TRABAJO
FI04011009

LOCALIDAD
Piadela, Betanzos, (A CORUÑA)

TÍTULO

PARCELA RESULTANTE I-8E

Fase 2 , Pol.Industrial de Piadela

SOLICITADO POR

Junta de Compensación UE-2. Plan Parcial de Piadela

REF. CATASTRAL

2319505NH6921N0001PL

FINCA REGISTRAL

24808

SUP. REGISTRAL

1.000,00m²

ESCALA

Las Indicadas

Nº PLANO

14 de 36

A4

ARCHIVO

FI04011009 .DWG

FECHA

AGOSTO 2009

AUTOR

Antonio Pedregal Rodríguez

Ingeniero Técnico Agrícola. Colegiado Nº 1.067

FIRMA DEL AUTOR

