


Escala: 1/5000

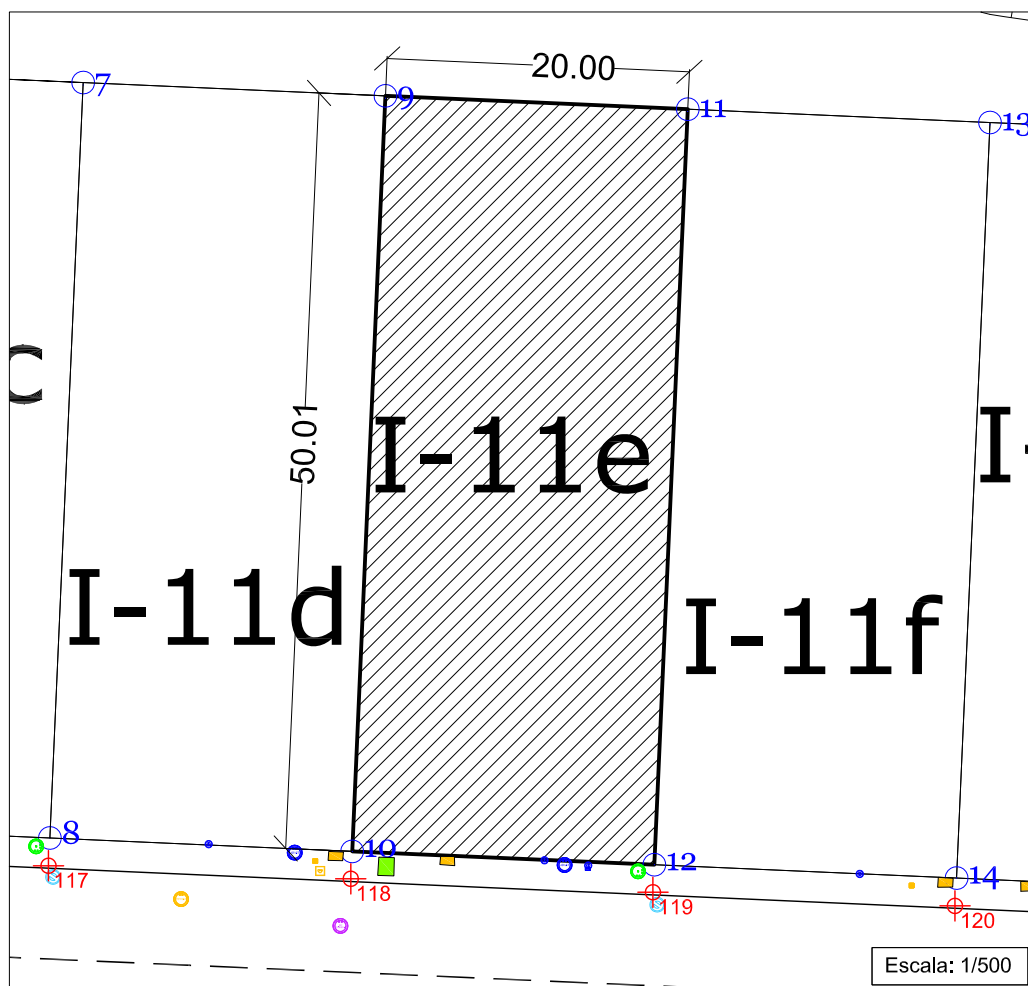

Escala: 1/500

Índice	X	Y
9	562220,830	4792017,313
10	562218,629	4791967,356
11	562240,811	4792016,432
12	562238,603	4791966,474

GEOPUNTOS REFERENCIADOS

Índice	X	Y
118	562218,537	4791965,542
119	562238,510	4791964,652

LEYENDA

	Arqueta Fenosa
	Arqueta Telefonica
	Pozo Fenosa
	Pozo Baja Tensión
	Arqueta Alumbrado
	Arqueta Electricidad
	Boca de Riego
	Bomberos
	Llave paso
	Pozo Abastecimiento
	Pozo Extinción Incendios
	Pozo Fecales
	Pozo Pluviales

VIPEGAL

Oficina Técnica
C/Anxo Senra 25-oficinas loc.6
El Burgo-Culleredo
Tlfno/Fax: 981650412
Móvil: 617393850/610299224
e-mail: proyectos@vipegal.com

SUPERFICIE
1.000,00m²

EDIFICABILIDAD
700m²

Nº TRABAJO
FI04011009

LOCALIDAD
Piadela, Betanzos, (A CORUÑA)

TÍTULO

PARCELA RESULTANTE I-11E

Fase 2 , Pol.Industrial de Piadela

SOLICITADO POR

Junta de Compensación UE-2. Plan Parcial de Piadela

REF. CATASTRAL

2219305NH6921N0001PL

FINCA REGISTRAL

24800

SUP. REGISTRAL

1.000,00m²

ESCALA

Las Indicadas

Nº PLANO

6 de 36

FORMATO

A4

AUTOR



Antonio Pedregal Rodríguez

Ingeniero Técnico Agrícola. Colegiado Nº 1.067

FIRMA DEL AUTOR



ARCHIVO

FI04011009 .DWG

FECHA

AGOSTO 2009