


Escala: 1/5000

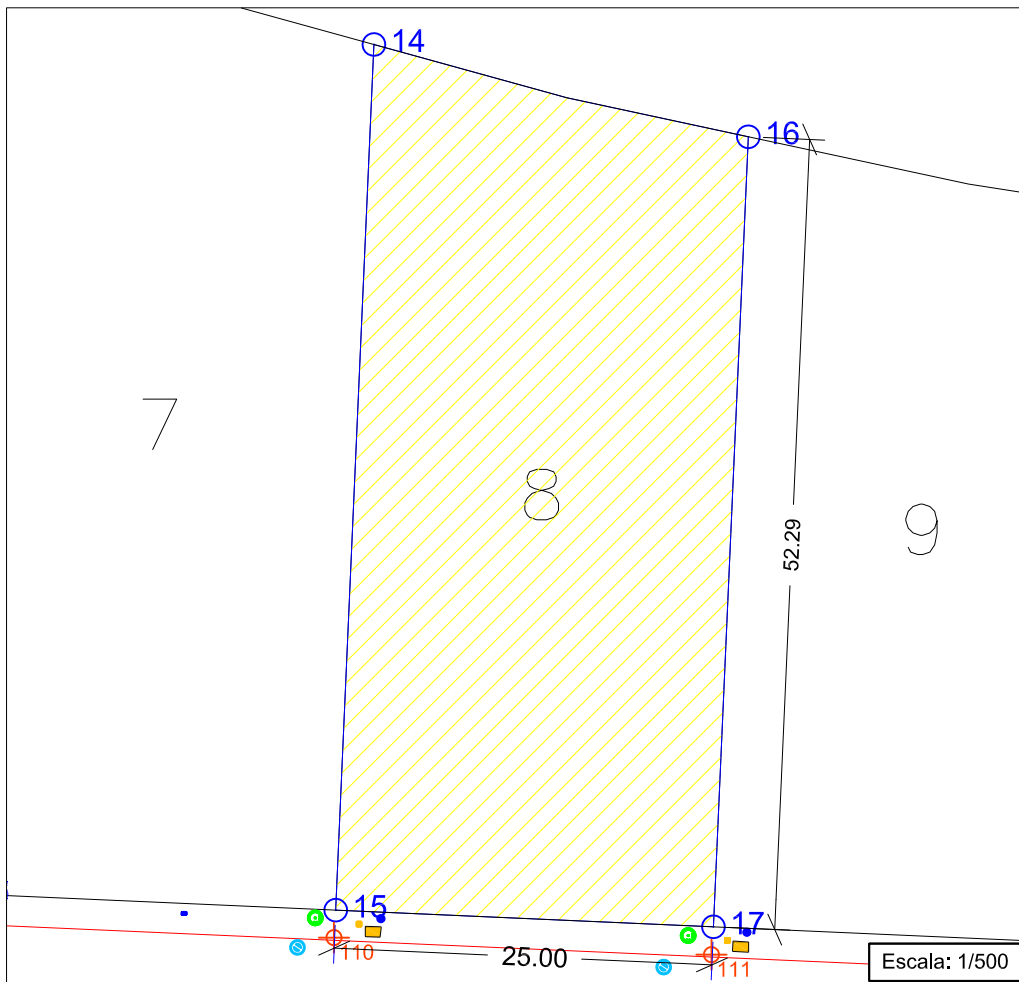

Escala: 1/500

Índice	X	Y
14	562033,080	4792032,897
15	562030,551	4791975,666
16	562057,835	4792026,799
17	562055,527	4791974,563

GEOPUNTOS REFERENCIADOS

Índice	X	Y
110	562030,435	4791973,851
111	562055,397	4791972,724

LEYENDA

	Arqueta Fenosa
	Arqueta Telefonica
	Pozo Fenosa
	Pozo Baja Tensión
	Arqueta Alumbrado
	Arqueta Electricidad
	Boca de Riego
	Bomberos
	Llave paso
	Pozo Abastecimiento
	Pozo Extinción Incendios
	Pozo Fecales
	Pozo Pluviales

VIPEGAL

Oficina Técnica
C/Anxo Senra 25-oficinas loc.6
El Burgo-Culleredo
Tlfno/Fax: 981650412
Móvil: 617393850/610299224
e-mail: proyectos@vipegal.com

SUPERFICIE
1.365,00m²

EDIFICABILIDAD
955,50m²

Nº TRABAJO
FI04011009

LOCALIDAD
Piadela, Betanzos, (A CORUÑA)

TÍTULO
PARCELA RESULTANTE 8
Fase 3 , Pol.Industrial de Piadela

SOLICITADO POR
Junta de Compensación UE-3. Plan Parcial de Piadela

REF. CATASTRAL
1920808NH6912S0001QJ

FINCA REGISTRAL SUP. REGISTRAL
24550 1.365,00m²

AUTOR

Antonio Pedregal Rodríguez
Ingeniero Técnico Agrícola. Colegiado Nº 1.067

FIRMA DEL AUTOR

ESCALA
Las Indicadas

ARCHIVO
FI04011009 .DWG

Nº PLANO FORMATO
8 de 36 A4

FECHA
AGOSTO 2009