


Escala: 1/5000

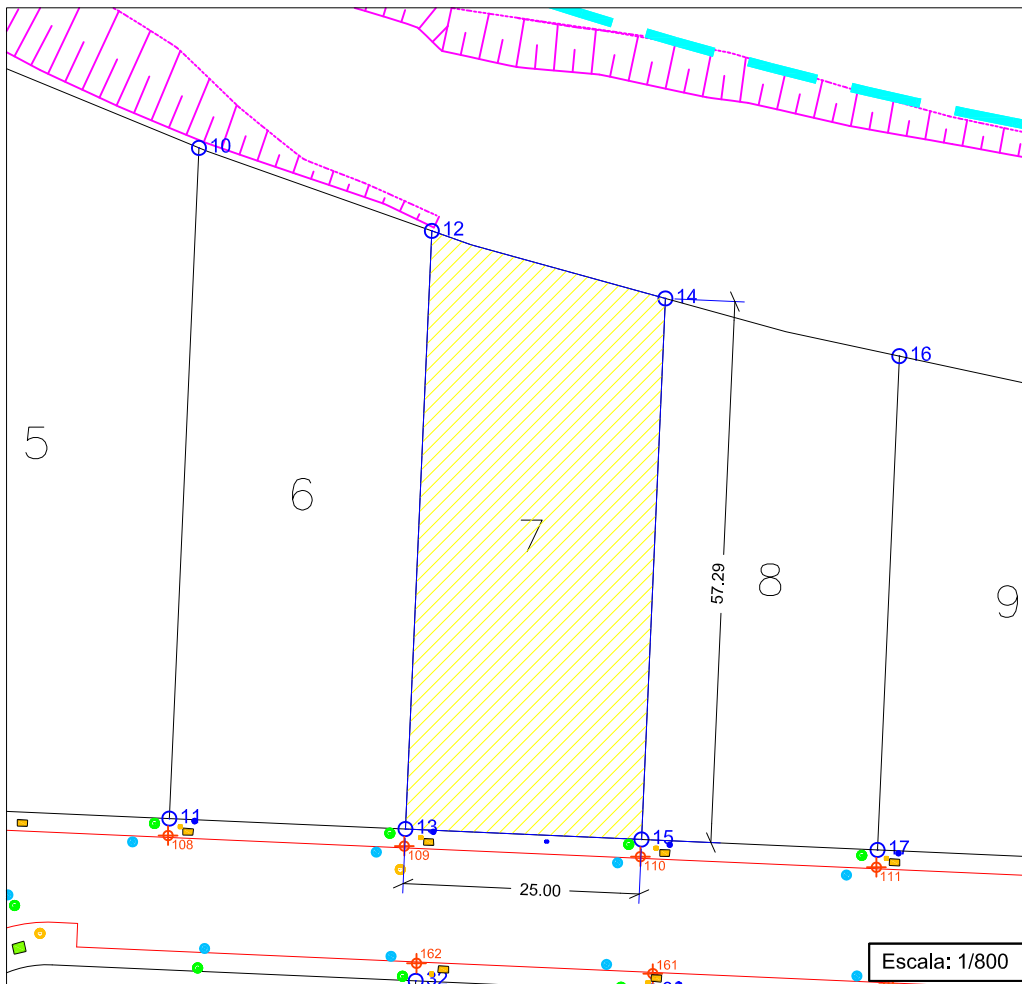

Escala: 1/800

Índice	X	Y
12	562008,371	4792040,043
13	562005,576	4791976,770
14	562033,080	4792032,897
15	562030,551	4791975,666

GEOPUNTOS REFERENCIADOS

Índice	X	Y
109	562005,457	4791974,965
110	562030,435	4791973,851

LEYENDA

	Arqueta Fenosa
	Arqueta Telefonica
	Pozo Fenosa
	Pozo Baja Tensión
	Arqueta Alumbrado
	Arqueta Electricidad
	Boca de Riego
	Bomberos
	Llave paso
	Pozo Abastecimiento
	Pozo Extinción Incendios
	Pozo Fecales
	Pozo Pluviales

VIPEGAL

Oficina Técnica
C/Anxo Senra 25-oficinas loc.6
El Burgo-Culleredo
Tlfno/Fax: 981650412
Móvil: 617393850/610299224
e-mail: proyectos@vipegal.com

SUPERFICIE
1.504,00m²

EDIFICABILIDAD
1.052,80m²

Nº TRABAJO
FI04011009

LOCALIDAD
Piadela, Betanzos, (A CORUÑA)

TÍTULO

PARCELA RESULTANTE 7

Fase 3 , Pol.Industrial de Piadela

SOLICITADO POR

Junta de Compensación UE-3. Plan Parcial de Piadela

REF. CATASTRAL

1920807NH6912S0001GJ

FINCA REGISTRAL

24549

SUP. REGISTRAL

1.504,00m²

ESCALA

Las Indicadas

Nº PLANO FORMATO

7 de 36 A4

AUTOR



Antonio Pedregal Rodríguez

Ingeniero Técnico Agrícola. Colegiado Nº 1.067

FIRMA DEL AUTOR



ARCHIVO

FI04011009 .DWG

FECHA

AGOSTO 2009