


Escala: 1/5000

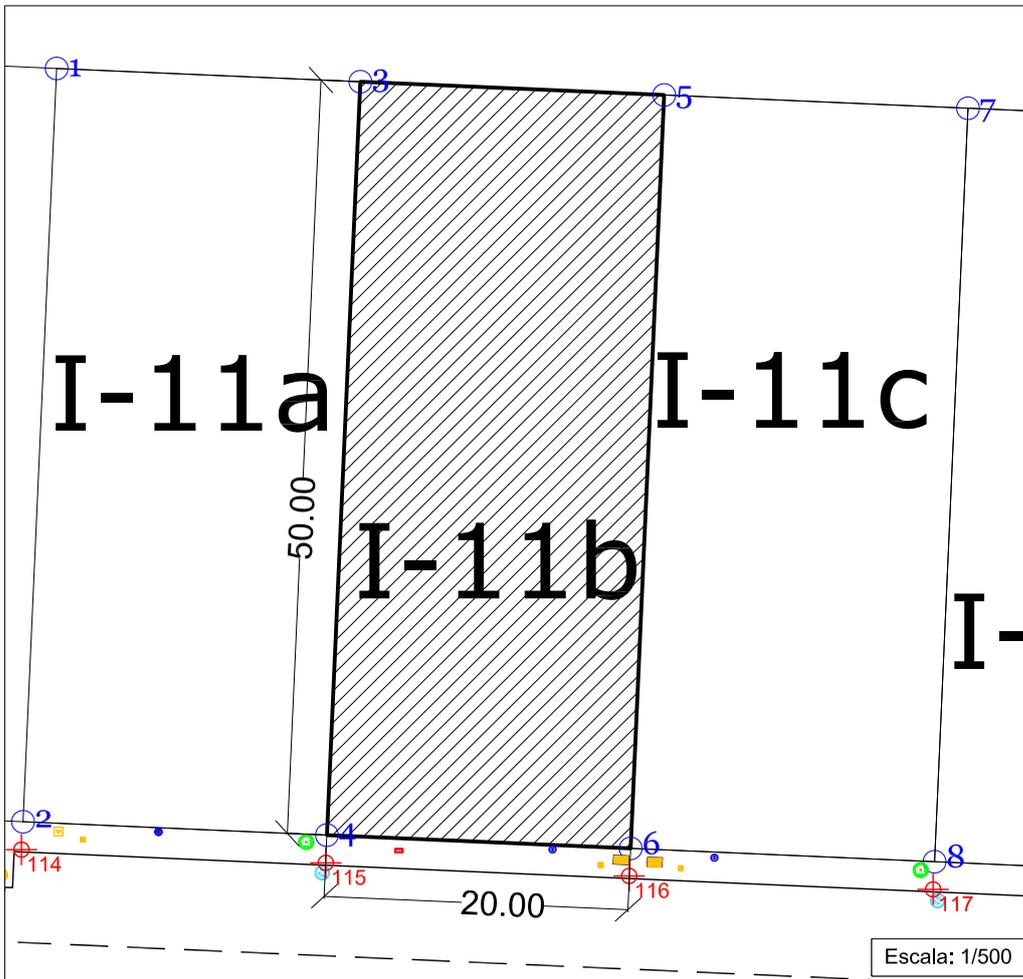

Índice	X	Y
3	562160,888	4792019,955
4	562158,680	4791970,004
5	562180,868	4792019,074
6	562178,661	4791969,122

GEOPUNTOS REFERENCIADOS		
Índice	X	Y
115	562158,612	4791968,164
116	562178,563	4791967,295

LEYENDA	
	Arqueta Fenosa
	Arqueta Telefonica
	Pozo Fenosa
	Pozo Baja Tensión
	Arqueta Alumbrado
	Arqueta Electricidad
	Boca de Riego
	Bomberos
	Llave paso
	Pozo Abastecimiento
	Pozo Extinción Incendios
	Pozo Fecales
	Pozo Pluviales

<p>VIPEGAL Oficina Técnica C/Anxo Senra 25-oficinas loc.6 El Burgo-Culleredo Tlfo/Fax: 981650412 Móvil: 617393850/610299224 e-mail: proyectos@vipegal.com</p>	<p>SUPERFICIE 1.000,00m²</p>	<p>TÍTULO PARCELA RESULTANTE I-11B</p>	<p>REF. CATASTRAL 2219302NH6921N0001YL</p>
	<p>EDIFICABILIDAD 700m²</p>	<p>Fase 2 , Pol.Industrial de Piadela</p>	<p>FINCA REGISTRAL SUP. REGISTRAL 24797 1.000,00m²</p>
	<p>Nº TRABAJO FI04011009</p>	<p>SOLICITADO POR Junta de Compensación UE-2. Plan Parcial de Piadela</p>	
	<p>LOCALIDAD Piadela, Betanzos, (A CORUÑA)</p>	<p>ESCALA Las Indicadas</p>	<p>Nº PLANO FORMATO 3 de 36 A4</p>
<p>AUTOR Antonio Pedregal Rodríguez Ingeniero Técnico Agrícola. Colegiado Nº 1.067</p>	<p>FIRMA DEL AUTOR</p>	<p>ARCHIVO FI04011009 .DWG</p>	<p>FECHA AGOSTO 2009</p>