


Escala: 1/5000

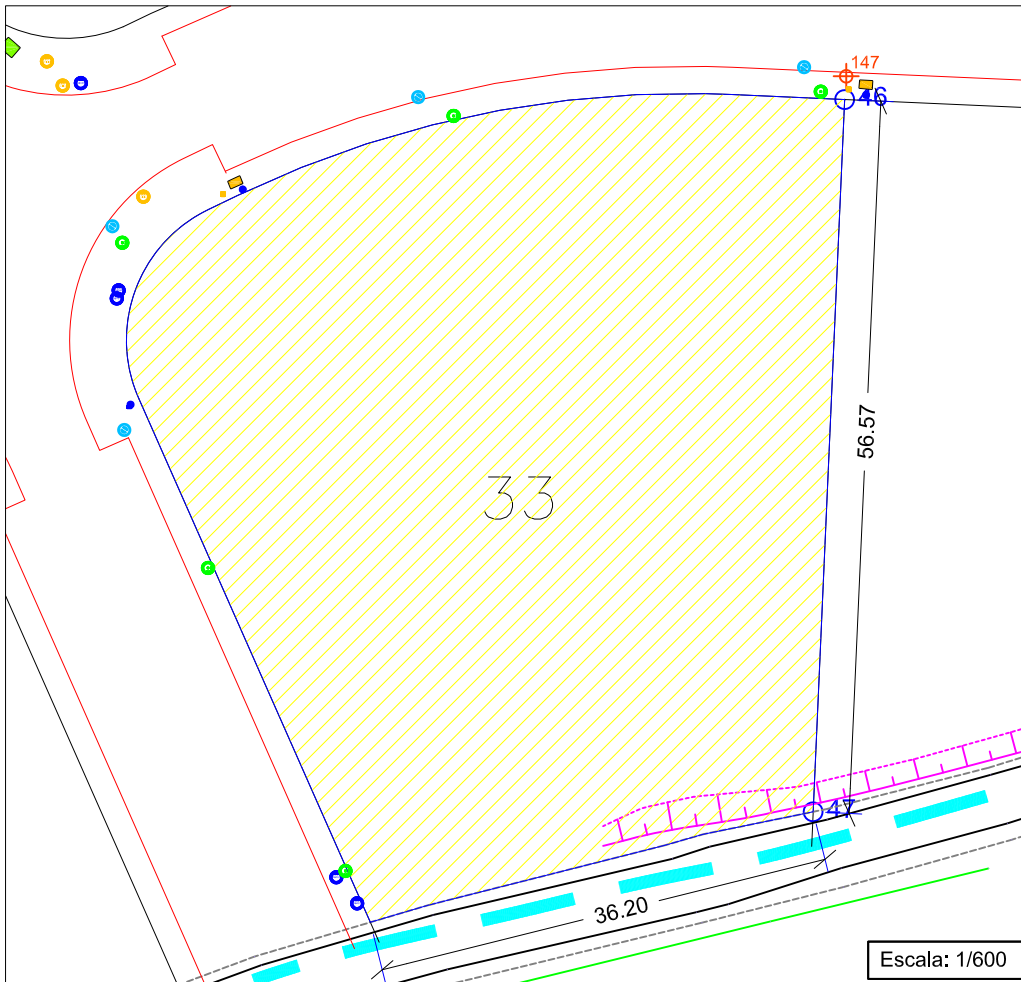

Escala: 1/600

Índice	X	Y
46	562028,615	4791843,623
47	562026,109	4791787,114

GEOPUNTOS REFERENCIADOS		
Índice	X	Y
147	562028,738	4791845,467

LEYENDA	
	Arqueta Fenosa
	Arqueta Telefonica
	Pozo Fenosa
	Pozo Baja Tensión
	Arqueta Alumbrado
	Arqueta Electricidad
	Boca de Riego
	Bomberos
	Llave paso
	Pozo Abastecimiento
	Pozo Extinción Incendios
	Pozo Fecales
	Pozo Pluviales

<b>VIPEGAL</b>  <b>Oficina Técnica</b> C/Anxo Senra 25-oficinas loc.6 El Burgo-Culleredo Tlfno/Fax: 981650412 Móvil: 617393850/610299224 e-mail: proyectos@vipegal.com	<b>SUPERFICIE</b> 2.959,00m <sup>2</sup>	<b>TÍTULO</b> <b>PARCELA RESULTANTE 33</b> Fase 3 , Pol.Industrial de Piadela	<b>REF. CATASTRAL</b> 2018801NH6921N0001TL
	<b>EDIFICABILIDAD</b> 2.071,30m <sup>2</sup>		<b>FINCA REGISTRAL</b> 24576
	<b>Nº TRABAJO</b> FI04011009	<b>SOLICITADO POR</b> Junta de Compensación UE-3. Plan Parcial de Piadela	<b>SUP. REGISTRAL</b> 2.959,00m <sup>2</sup>
	<b>LOCALIDAD</b> Piadela, Betanzos, ( A CORUÑA )	<b>ESCALA</b> Las Indicadas	<b>Nº PLANO</b> 33 de 36
	<b>AUTOR</b>  Antonio Pedregal Rodríguez Ingeniero Técnico Agrícola. Colegiado Nº 1.067	<b>ARCHIVO</b> FI04011009 .DWG	<b>FORMATO</b> A4
		<b>FECHA</b> AGOSTO 2009	