


Escala: 1/5000

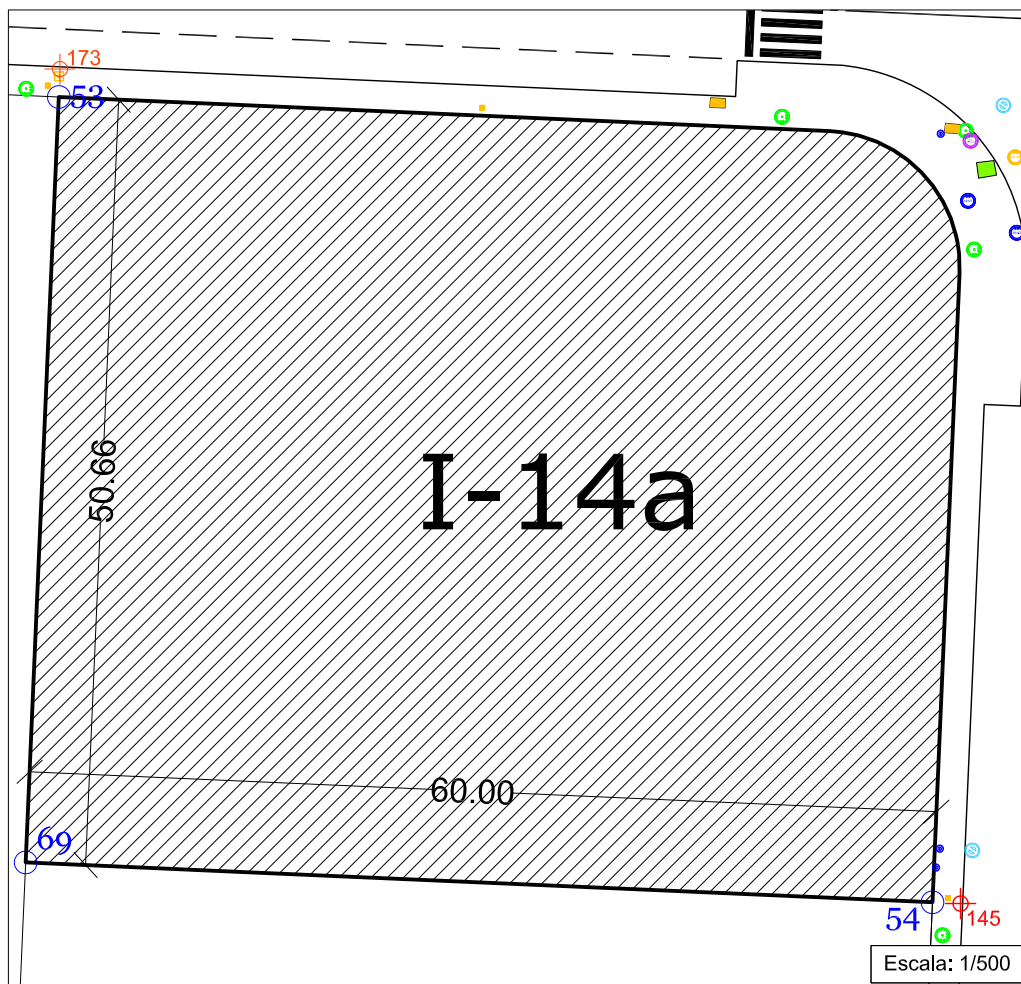

Índice	X	Y
53	562139,024	4791838,745
54	562196,776	4791785,495
69	562136,835	4791788,131

GEOPUNTOS REFERENCIADOS

Índice	X	Y
145	562198,635	4791785,412
173	562139.103	4791840.594

LEYENDA

	Arqueta Fenosa
	Arqueta Telefonica
	Pozo Fenosa
	Pozo Baja Tensión
	Arqueta Alumbrado
	Arqueta Electricidad
	Boca de Riego
	Bomberos
	Llave paso
	Pozo Abastecimiento
	Pozo Extinción Incendios
	Pozo Fecales
	Pozo Pluviales

VIPEGAL

Oficina Técnica
C/Anxo Senra 25-oficinas loc.6
El Burgo-Culleredo
Tlfno/Fax: 981650412
Móvil: 617393850/610299224
e-mail: proyectos@vipegal.com

SUPERFICIE
3.041,50m²

EDIFICABILIDAD
2.129,05m²

Nº TRABAJO
FI04011009

LOCALIDAD
Piadela, Betanzos, (A CORUÑA)

TÍTULO
PARCELA RESULTANTE I-14A
Fase 2 , Pol.Industrial de Piadela

SOLICITADO POR
Junta de Compensación UE-2. Plan Parcial de Piadela

REF. CATASTRAL
2117402NH6921N0001IL

FINCA REGISTRAL SUP. REGISTRAL
24816 3.041,50m²

AUTOR

Antonio Pedregal Rodríguez
Ingeniero Técnico Agrícola. Colegiado Nº 1.067

FIRMA DEL AUTOR

ESCALA
Las Indicadas

ARCHIVO
FI04011009 .DWG

Nº PLANO FORMATO
28 de 36 A4

FECHA
AGOSTO 2009