


Escala: 1/5000

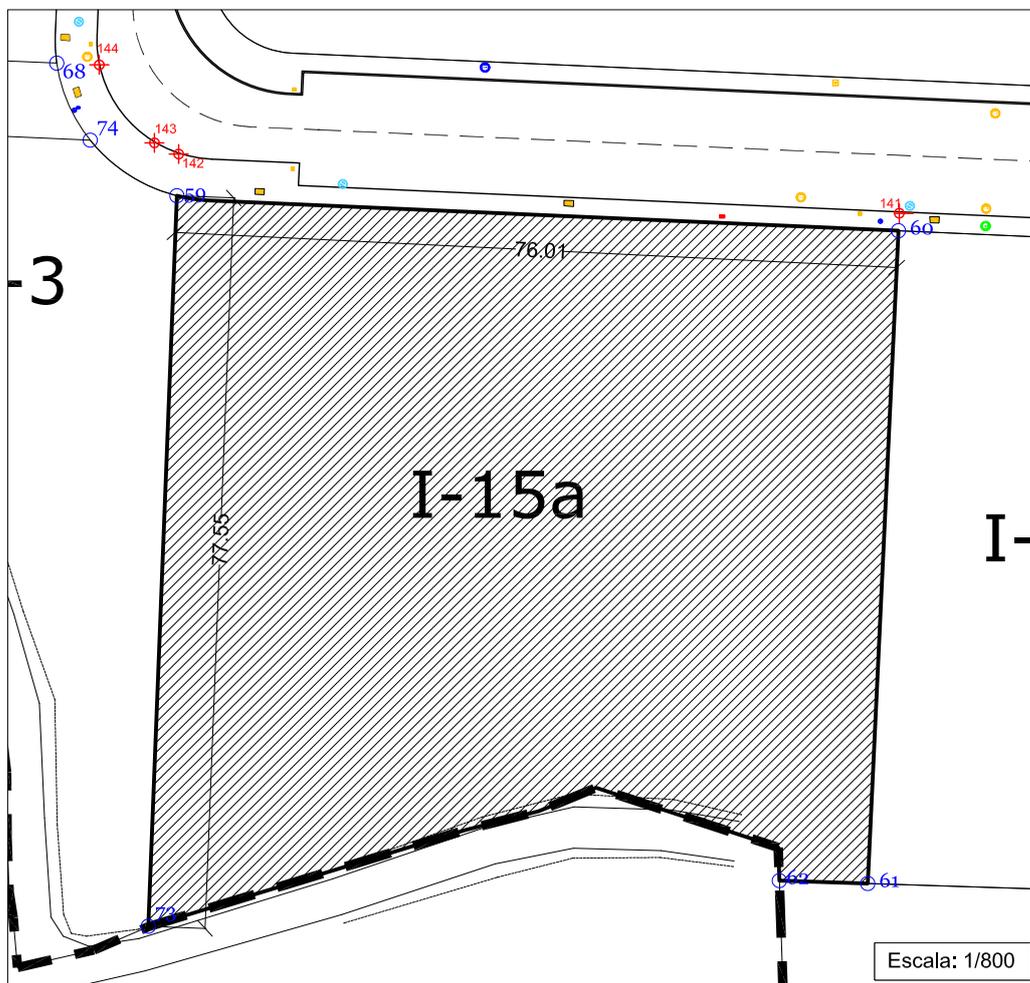

Escala: 1/800

Índice	X	Y
59	562207,487	4791719,966
60	562283,415	4791716,253
61	562280,184	4791647,006
62	562270,886	4791647,309
73	562204,472	4791642,474

GEOPUNTOS REFERENCIADOS

Índice	X	Y
141	562283,501	4791718,104
142	562207,676	4791724,388

LEYENDA

	Arqueta Fenosa
	Arqueta Telefonica
	Pozo Fenosa
	Pozo Baja Tensión
	Arqueta Alumbrado
	Arqueta Electricidad
	Boca de Riego
	Bomberos
	Llave paso
	Pozo Abastecimiento
	Pozo Extinción Incendios
	Pozo Fecales
	Pozo Pluviales

VIPEGAL

Oficina Técnica
 C/ Anxo Senra 25-oficinas loc.6
 El Burgo-Culleredo
 Tfno/Fax: 981650412
 Móvil: 617393850/610299224
 e-mail: proyectos@vipegal.com

SUPERFICIE
5.117,80 m²

EDIFICABILIDAD
3.582,46 m²

Nº TRABAJO
FI04011009

LOCALIDAD
Piadela, Betanzos, (A CORUÑA)

TÍTULO
PARCELA RESULTANTE I-15A

Fase 2 , Pol.Industrial de Piadela

SOLICITADO POR
Junta de Compensación UE-2. Plan Parcial de Piadela

REF. CATASTRAL
2216402NH6921N0001KL

FINCA REGISTRAL SUP. REGISTRAL
24819 5.117,80 m²

ESCALA
Las Indicadas

Nº PLANO FORMATO
30 de 36 A4

AUTOR

Antonio Pedregal Rodríguez
Ingeniero Técnico Agrícola. Colegiado Nº 1.067

FIRMA DEL AUTOR

ARCHIVO
FI04011009 .DWG

FECHA
AGOSTO 2009